

Sanierung Kurpark Moosbach

Parkübergreifende Ziele:

A. Zufahrts- und Zugangskonzept:

- auffällige Wegweiser zum Auffinden des Parks
- bessere Ausgestaltung der Zugänge:
- Übersichtstafeln zum Parkgelände
- Nutzungsvorgaben für Besuch mit Hunden (Leinen, Beutelspender), Grillplatznutzung, u.ä.
- bauliche Verbesserungen an Zufahrten und Zugängen (z.B. Poller, Abflachen von Zugangswegen, Befestigung einzelner Wegeabschnitte, neuer Schotterparkplatz - vgl. z. B. Maßn. 2, 3, 14)

B. Beschilderungskonzept:

- zeitgemäße und gestalterisch aufeinander abgestimmte Beschilderung des Parks (Infotafeln, Hinweisschilder, Wegweiser); externe Wegweiser zum Park
- inhaltliche Überarbeitung der Infotafeln: statt allgemeiner, lehrbuchmäßiger Inhalte Informationsvermittlung mit Bezug zum vor Ort Erlebaren (vgl. z. B. Maßnahme 1)



C. Kombiniertes Konzept für Kunst und Sitzgelegenheiten:

- neue Außenmöblierung mit aus Holzstämmen gearbeiteten, individuell gestalteten Sitzgelegenheiten, die gleichzeitig als Kunstwerke fungieren (vgl. z. B. Maßnahmen 10, 11, 12)




D. Beleuchtungskonzept:

- Ausleuchtung höher frequentierter Bereiche des Parks für eine verbesserte abendliche Nutzung (vgl. z. B. Maßnahme 5)



E. Neues Konzept für Baumlehrpfad:

- verbesserte Erlebbarkeit des Baumlehrpfads durch räumliche Beschränkung, ausführlere Beschilderung und weiterer Baumpflanzungen (vgl. Maßnahme 16)

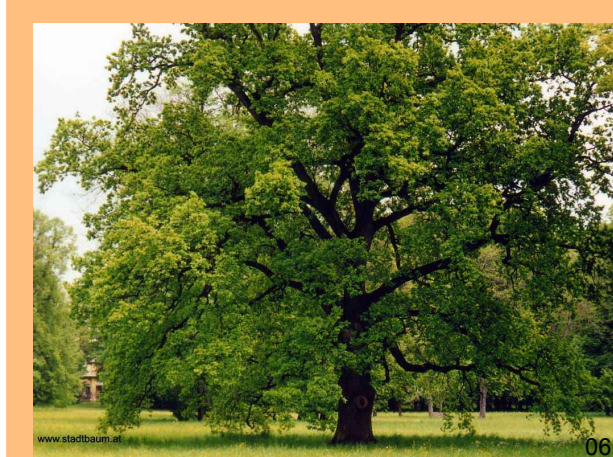

Maßnahmenvorschläge:

1 Fledermauskeller:

- optische und ökologische Aufwertung der Eingänge
- Verbesserung der Erlebbarkeit durch Ausleuchtung und Begehbarmachung eines Kellers in den Sommermonaten
- Infotafel mit Informationen zur konkreten Fledermauspopulation und zur historischen Nutzung der Lagerkeller in Innern dieses Kellers



2 Befestigung Friedhofsweg:

- Schotterung des häufig frequentierten Wegs vom Friedhof in Teilbereichen

3 Bereich Golleriosk:

- neue, hellere Dachkonstruktion über dem jetzigen Golleriosk
- Anbau eines Lagerraums und Umbau der WC-Anlagen
- neue, überdachte Bühne im Sichtbereich des Publikums
- ansprechendere Gestaltung des Biergartens durch einheitliche Außenmöblierung und Rieselbelag sowie Aufwertung des Kopfsteinpflasterbelags
- Sandkasten für Kinder im Biergarten
- alter Musikpavillon bleibt inklusive des Pflasterbelags unverändert bestehen



4 Minigolfplatz:

- bzgl. der Möblierung werden andernorts im Park vorhandene neuere Sitzbänke hierher versetzt und die bisherigen entfernt
- Schaffung einer Zufahrt an der Westseite
- Belag der Bahnen aufwerten
- Blockhalter ersetzen



5 Wegebeleuchtung:

- Schaffung einer durchgehenden, einheitlichen Wegebeleuchtung vom westlichen Zugang am Ortsrand über den Golleriosk und den Grillplatz bis zum östlichen Zugang bei der Rundbank
- Verlegung eines begleitenden Leerrohrs zusätzlich zur Stromleitung



6 Ziegengehege / Ehem. Eisplatz:

- Erneuerung des Zauns und der Ställe des Ziegengeheges
- der ehemalige Eisplatz bleibt weiterhin als ungenutzte Grünfläche bestehen



7 Durchblick:

- Durchblick zur Wieskirche aufwerten mit Sitzbank und Hinweisschild



8 Steinbrücke / Weiheranlage:

- Umgestaltung des jetzigen Bachabsturzes als Kaskade
- Schlammräumung des Weihers
- Instandsetzung der Steinbrücke



9 Marterl:

- Instandsetzen des Marterls
- optische Hervorhebung mit naturnahem Bewuchs
- neues Gemälde nach Vorbild des historischen Originals



10 Graf'n Brunnen:

- Wiedernutzbarmachen durch Wasseranschluss




11 Grillplatz:

- neue, einheitliche Möblierung mit Bierbänken
- Freischneiden des alten Steinbruchs zur optischen Hervorhebung und zur Schaffung einer Klettermöglichkeit
- weiterhin mobilen Grill einsetzen
- offene Feuerstelle mittels eines Steinkreises räumlich fixieren
- Schaffung eines Stromanschlusses



LEGENDE

- Wichtige Wegeverbindungen
- Zufahrtsstraßen
- Gebäude (Bestand)
- Gebäude (Planung)
- Bachlauf / Weiher
- geschützte Biotope
- Parkmöglichkeiten
- Hauptzugänge
- Beginn / Ende Baumlehrpfad (Planung)
- Maßnahmenvorschläge

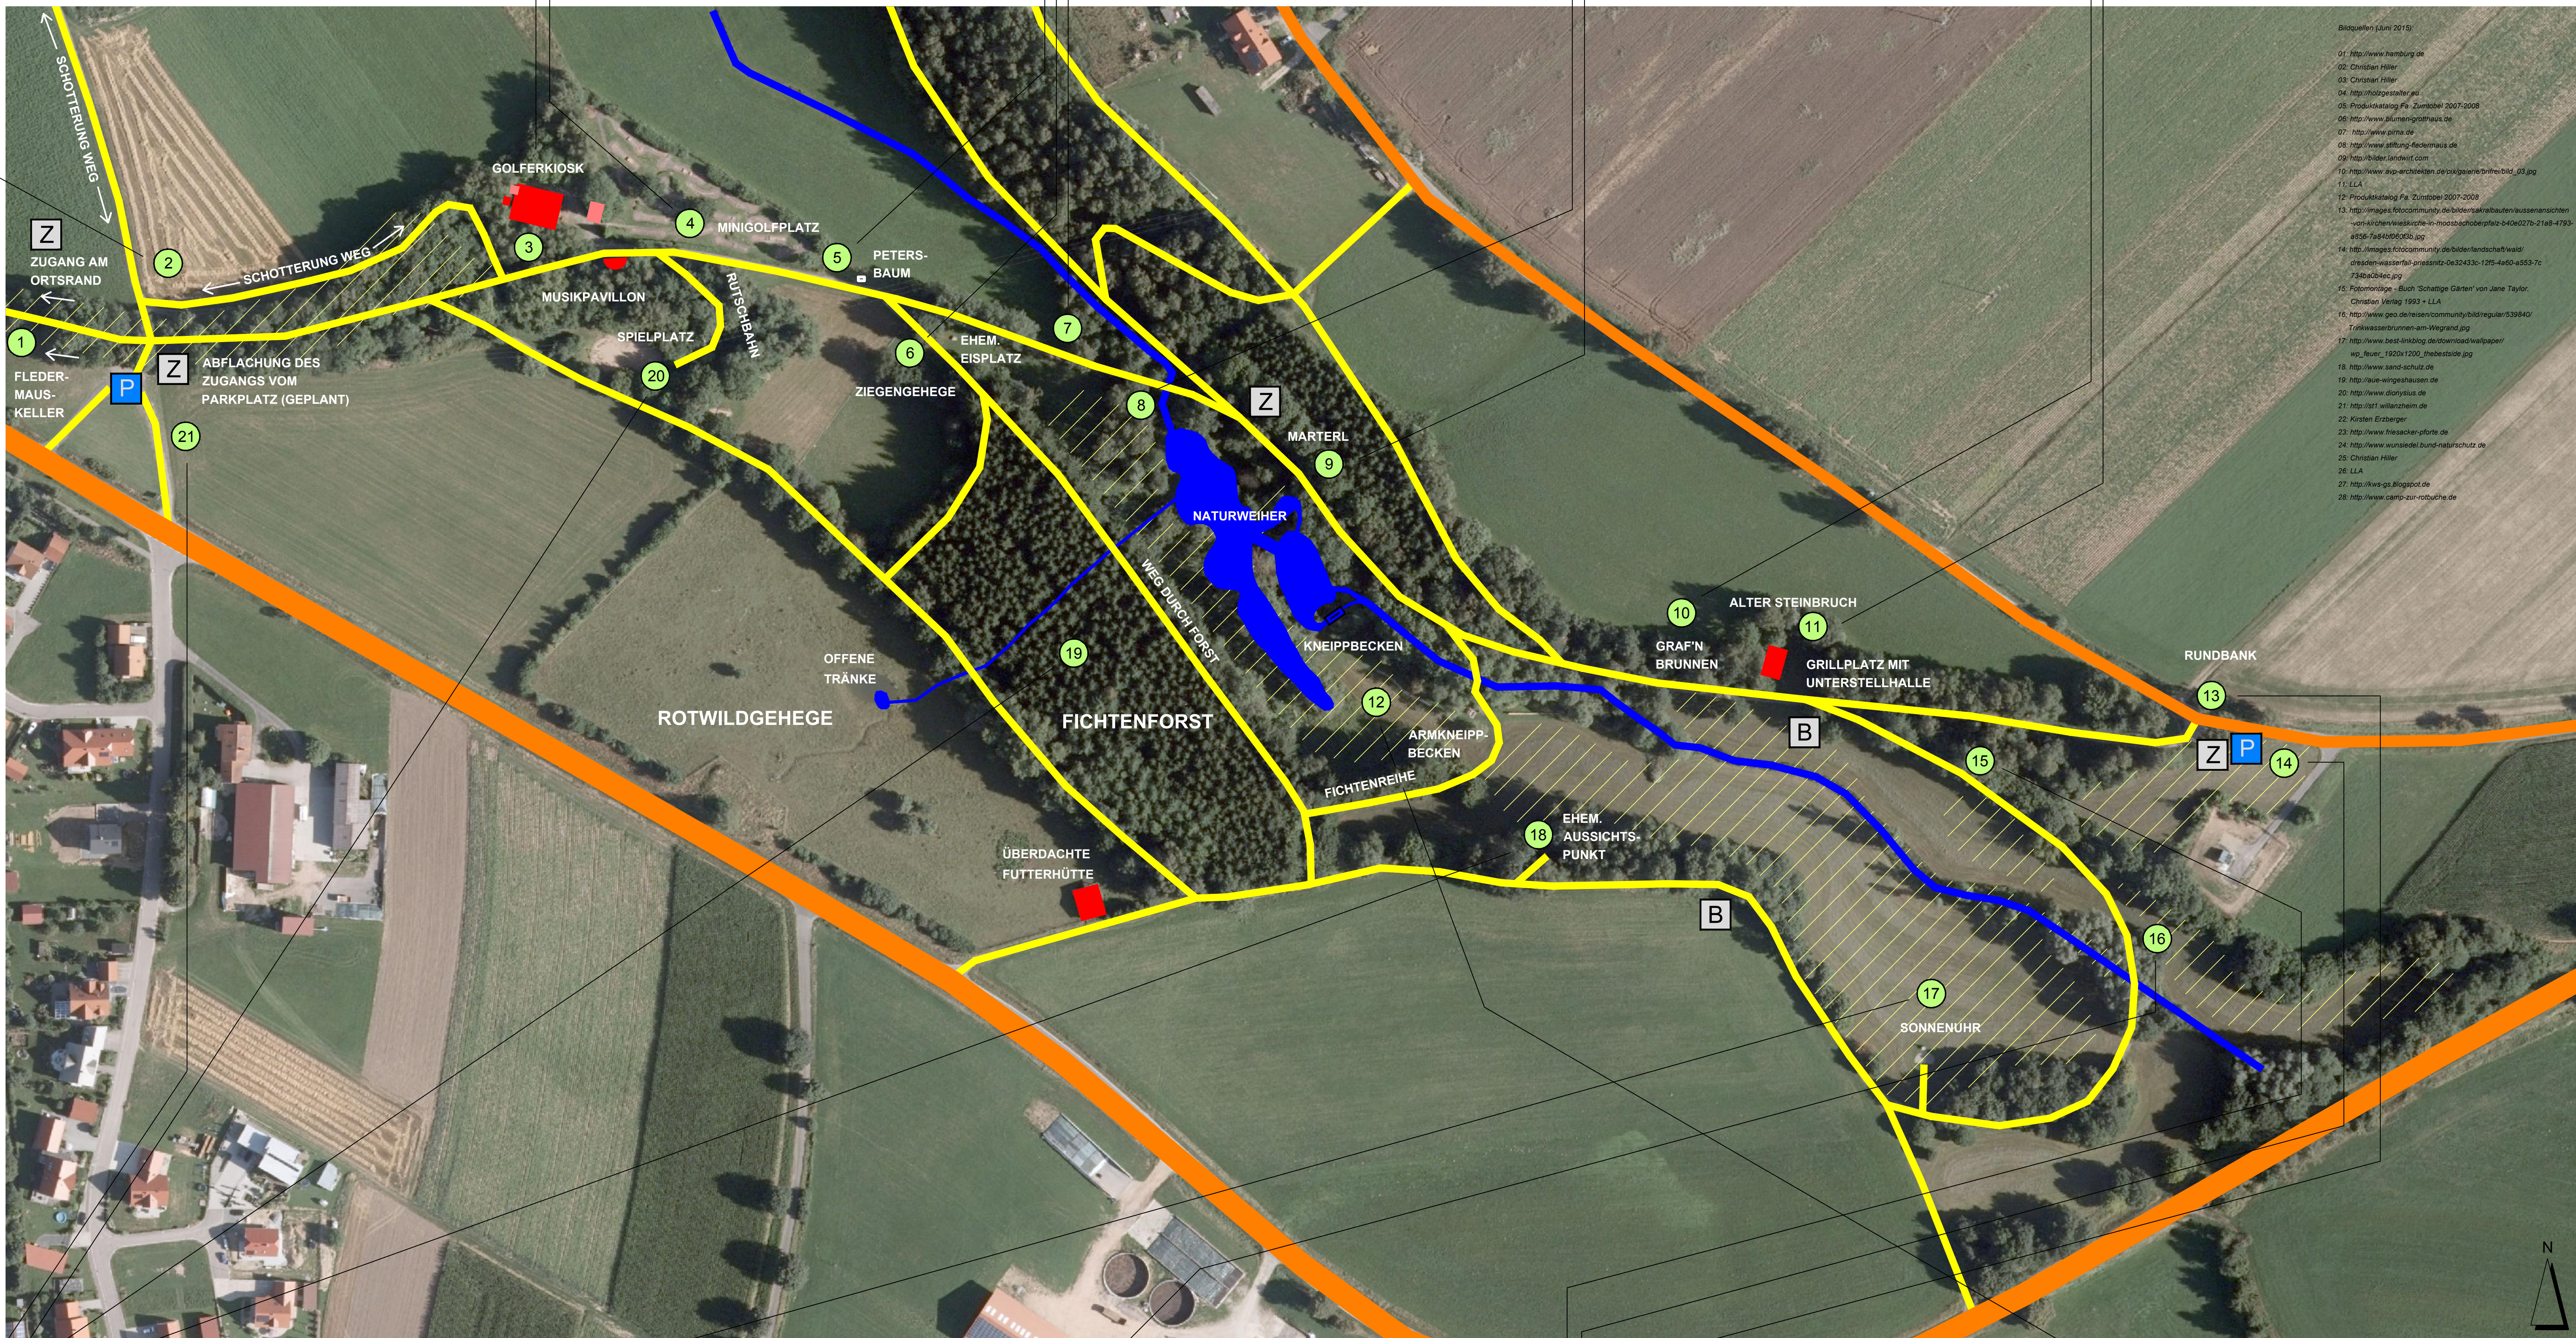

AUFTRAGGEBER /
BAUHERR: Markt Moosbach
Brunnenstraße 1
92709 Moosbach

PROJEKT: SANIERUNG KURPARK
MOOSBACH

GENEHMIGUNGSPLAN

PLANNHALT: Grundriss

PLAN-NR.: 007 / 124-15

MASSSTAB: 1 : 1000

DATUM: 09.03.2016

GEÄNDERT:

BEARBEITER: Lösch, Brunnenmaler, Erdberger
gemäß Gemeinderatsbeschluss Markt Moosbach vom 08.03.2016

UNTERSCHRIFT:

LÖSCH LANDSCHAFTSARCHITEKTUR

FUGOSERSTRASSE 9 A 92224 AMBERG
TEL.: 0921 / 600057 FAX: 600058
MAIL: el@loesch-landschaft.de

20 Aufwertung Spielplatz

- durchgehender Sandbelag auf dem gesamten Spielplatz
- höhere Zahl an Spielgeräten unter Einbeziehung des überwiegenden Teils der vorhandenen Spielgeräte
- Anbringen von Bänken
- Instandsetzung der großen Rutsche in Spielplatznähe und Erneuerung des begleitenden Treppenaufgangs
- Pflasterweg anstelle der südlichen Zugangstreppe



21 Parkplatzbereich:

- Schaffung eines flacheren Zugangs vom Parkplatz zum Hauptweg
- Asphaltierung des unteren Bereichs der Zu- und Abfahrt zum Parkplatz

18 Meditationsraum:

- ehemaligen Aussichtspunkt als nach außen geschlossenen Meditationsraum mit zwei oder mehreren Liegen ausstatten, darüber Schwebendes Kunstobjekt anbringen




19 Bereich Fichtenforst:

- der Überlauf der Rotwildtränke wird als erlebbarer Bachlauf zugänglich gemacht (begleitende Wegeführung, Ausgestaltung des Absturzes als Wasserfall mit Wasserbausteinen)
- entlang des bestehenden Wegs durch den Fichtenforst werden kleine Aufweitungen bereitgestellt, die für die Gartengente genutzt werden können
- mittels Schul- und Kindergartenprojekten können Objekte mit Märchenbezug eingebracht werden

17 Sonnenuhr:

- Kunstwerk hinter Sonnenuhr entfernen und durch Einrichtung mit astronomischem Bezug ersetzen (z. B. Sonnenuntergangstelen)
- Hinweistafel direkt an der Sonnenuhr aufstellen und mit Hinweis 'Sommerzeit beachten' ergänzen

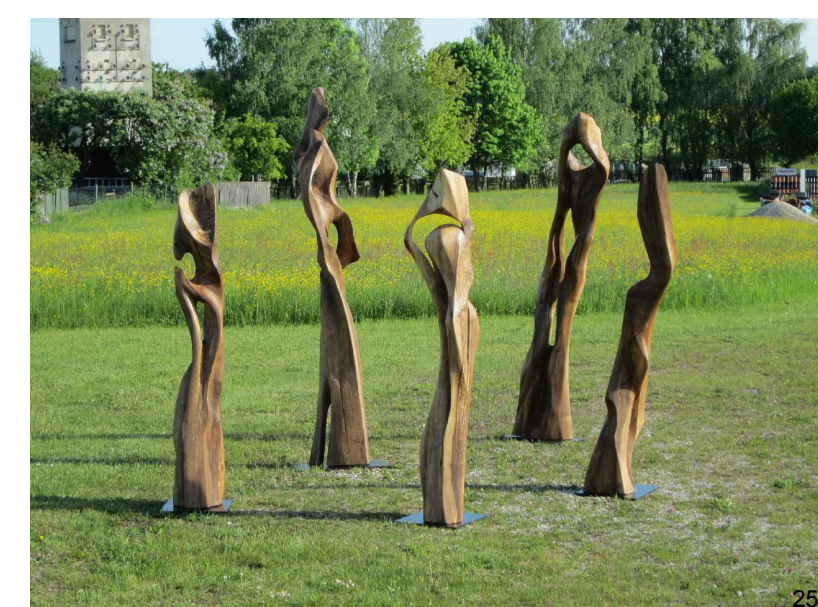

16 Aufwertung des Baumlehrpfads:

- Gestaltung eines kompakteren Baumlehrpfads, der sich auf einen begrenzten Abschnitt des Rundwegs beschränkt (vgl. Legende)
- sinnvolle Ergänzungen des dortigen Baumbestands
- Beginn und Ende des Baumlehrpfads werden in beide Laufrichtungen mit Schildern gekennzeichnet
- die Hinweistafeln enthalten neben dem Namen auch anschauliche Informationen zu Bestimmungsmerkmalen und Unterscheidungsmerkmalen zu ähnlichen Gehölzen, sowie zu kulturgeschichtlichen Hintergründen



13 Rundbank:

- vorhandene Rundbank im Rahmen des neuen Möblierungskonzepts durch neue Einrichtung ersetzen

14 Schotterparkplatz:

- neuen Parkplatz anlegen für ca. 6 PKW

15 Gefälleausgleich Weg:

- Ausgleich des Quergefälles auf dem Wegeabschnitt zwischen Grillplatz und Bach zur verbesserten Nutzbarkeit mit Kinderwägen, Rollstühlen und Rollatoren

12 Kneippbereich:

- Ausbau der jetzigen Kneippanlage zum vielfältig nutzbaren Gesundheits- und Fitnessbereich (zusätzliches Kneippinventar, Fitnessgeräte für Erwachsene, Kneippen und Wasserspiel für Kinder)
- Aufwertung des Kneippbeckens (Erneuerung des Fallschutzelbels, Sitzauflagen am Beckenrand, seniorengerechtere Führung des Handlaufs, technische Instandsetzung)

